

Agenzia delle Entrate
CATASTO FABBRICATI
Ufficio Provinciale di
Milano

Dichiarazione protocollo n. _____ del _____

Comune di Magenta

Via Eugenio Villoresi

civ. 13

Identificativi Catastali:

Sezione:

Foglio: 10

Particella: 452

Subalterno: 702

Compilata da:
Moscatelli Alberto

Iscritto all'albo:
Geometri


Prov. Milano

N. 9963

Planimetria

Scheda n. 1

Scala 1:200

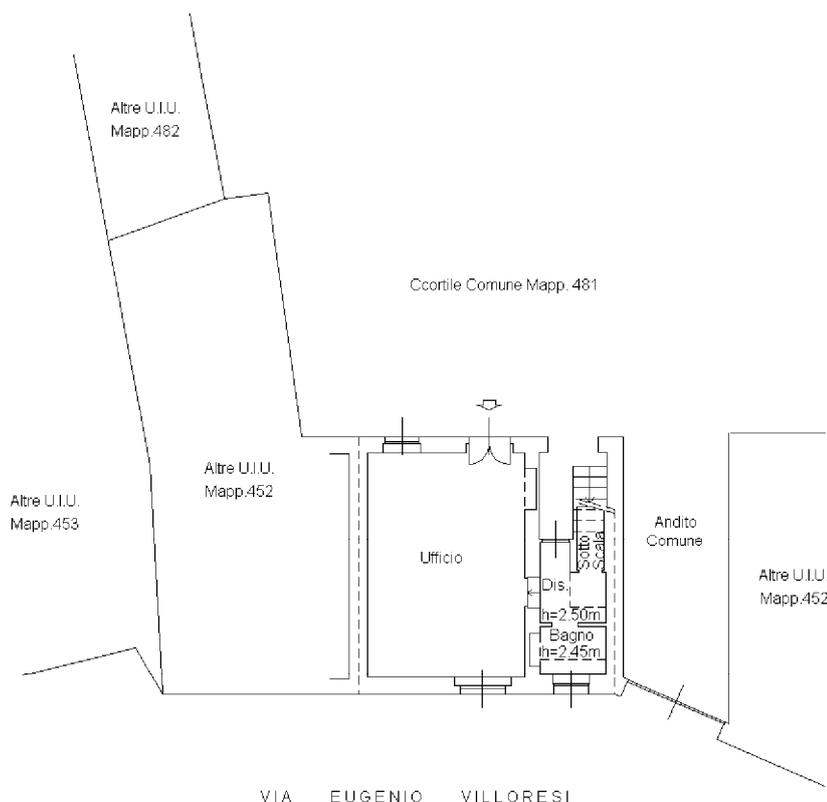

PIANO TERRA H=3.12m

